



semgaffes - arquitectos associados, lda.

Av. João XXIII, nº322 | 2870 - 159 MONTIJO
tel.: 212 328 612/3 | fax: 212 328 614
e-mail: sga@semgaffes.pt



autores Arq. Fernando Carona colaboradores Arq. Vânia Guerreiro

requerente CANUIR - Construções LDA.

localização Lote 02 - Corte do Leite - Montijo

PROJECTO DE ARQUITECTURA
Edifício de Habitação Colectiva


fase
Licenciamento

título
Piso 0

601-HAB
escala
1:100
o técnico:

data
OUT. 2024

LOTE
02
02p

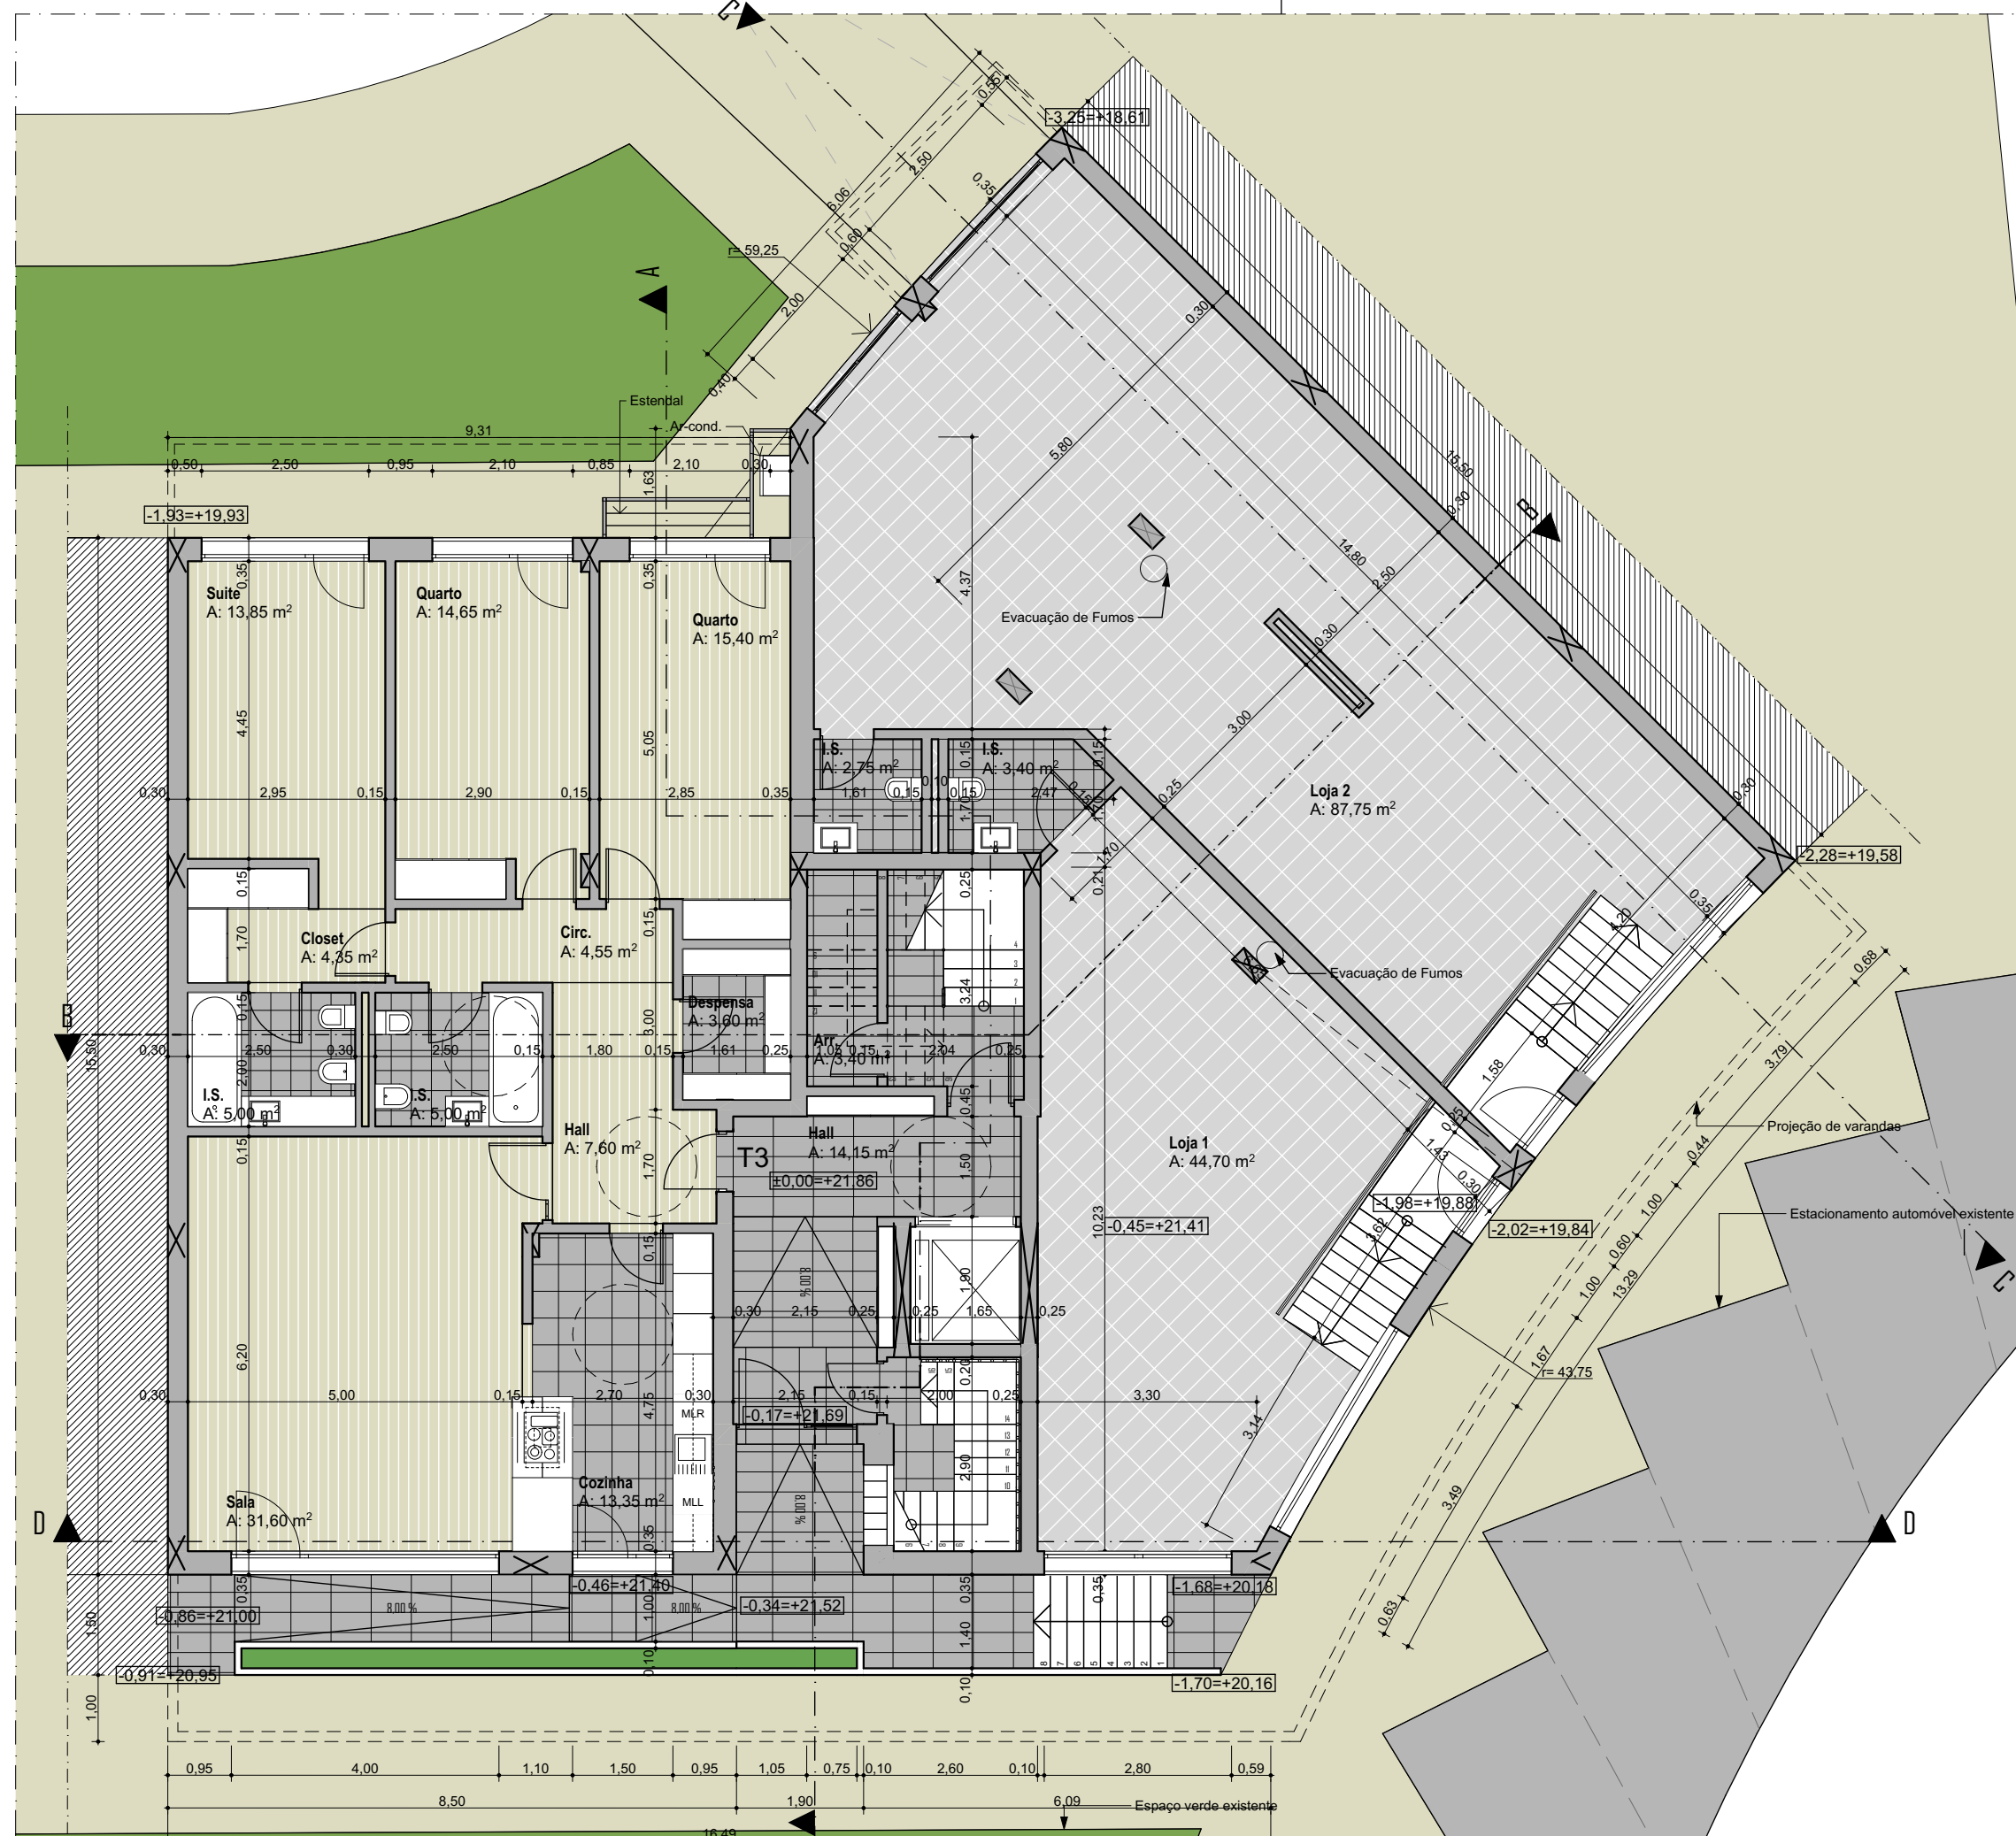

Planta do Piso 0